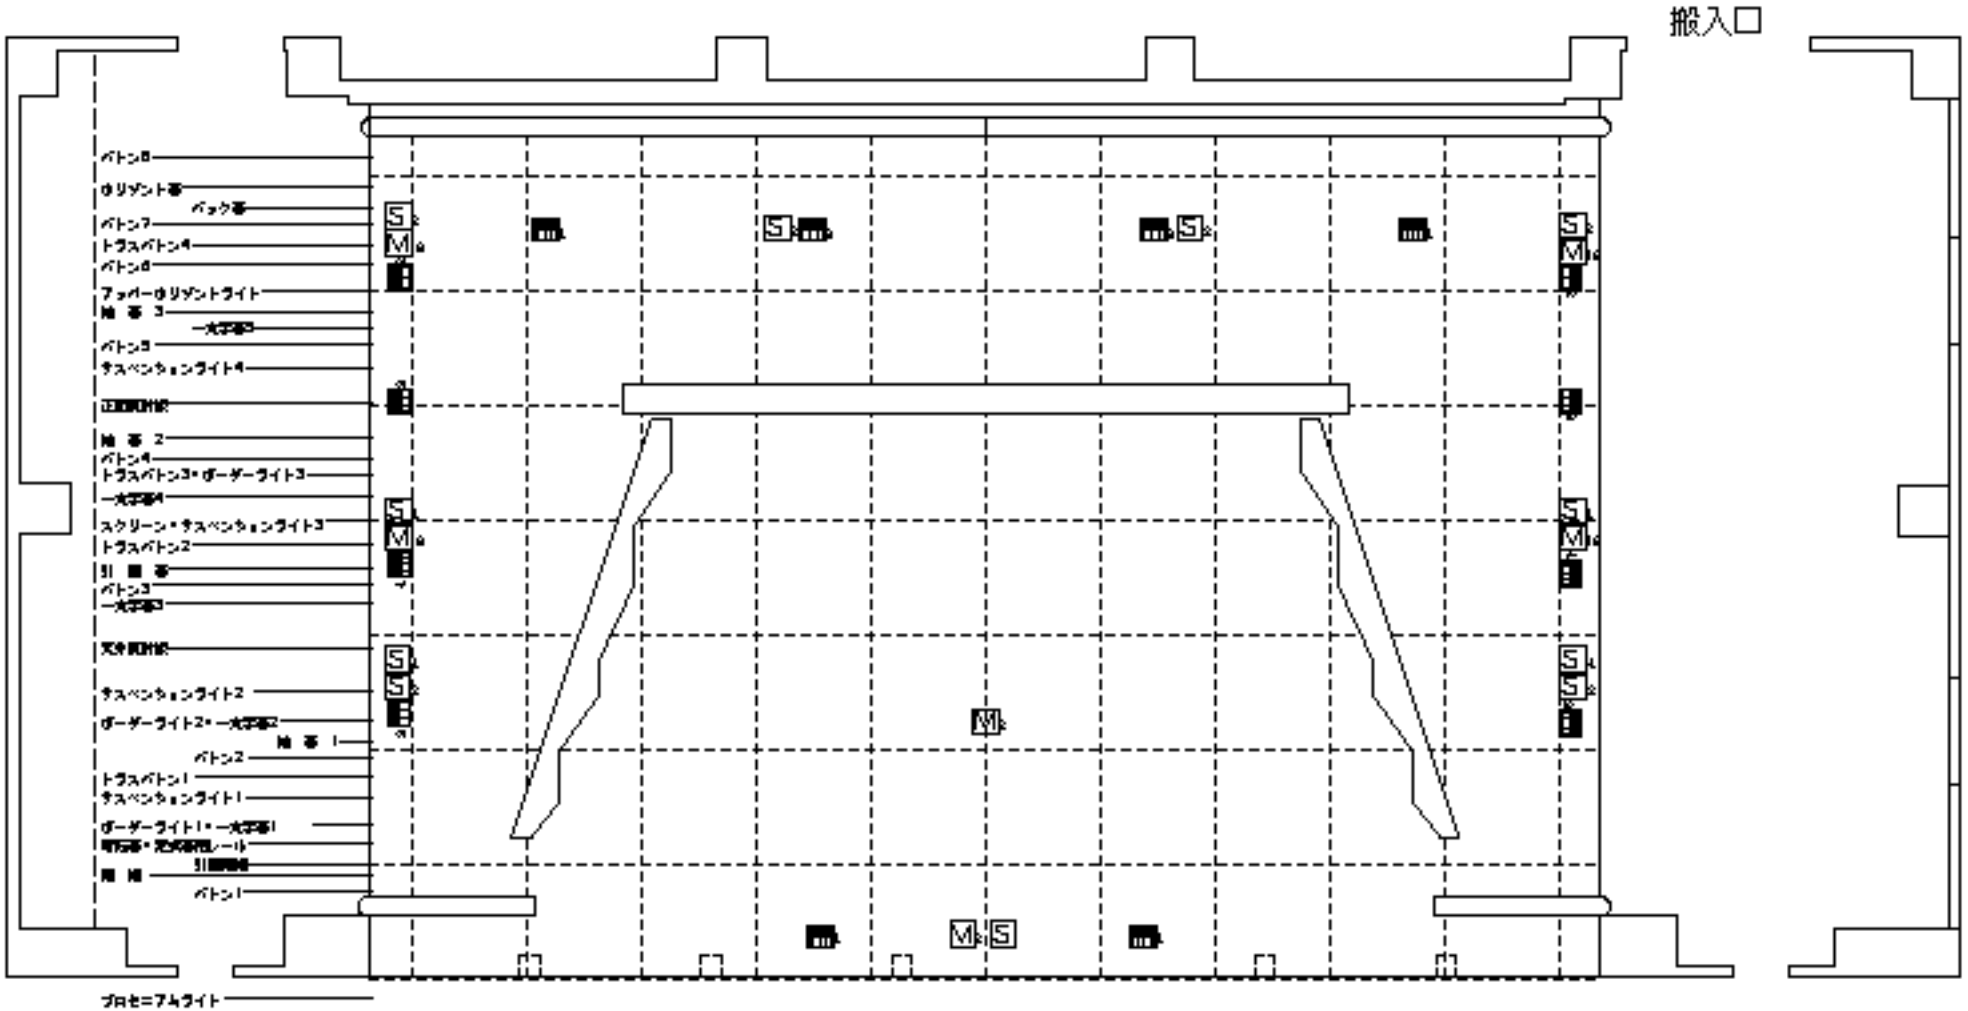
搬入口
バトン8
ホリゾント幕
バック幕
バトン7
トラスバトン4
バトン6
フォーホリゾントライト
袖 幕 3
バトン5
サスペンションライト4
袖 幕 2
バトン4
トラスバトン3・ボーダーライト3
スクリーン・サスペンションライト3
トラスバトン2
引 き 幕
バトン3
サスペンションライト2
ボーダーライト2
袖 幕 1
バトン2
トラスバトン1
サスペンションライト1
ボーダーライト1
袖 幕
バトン1
プロセニアムライト
S
M

縮尺＝1/120